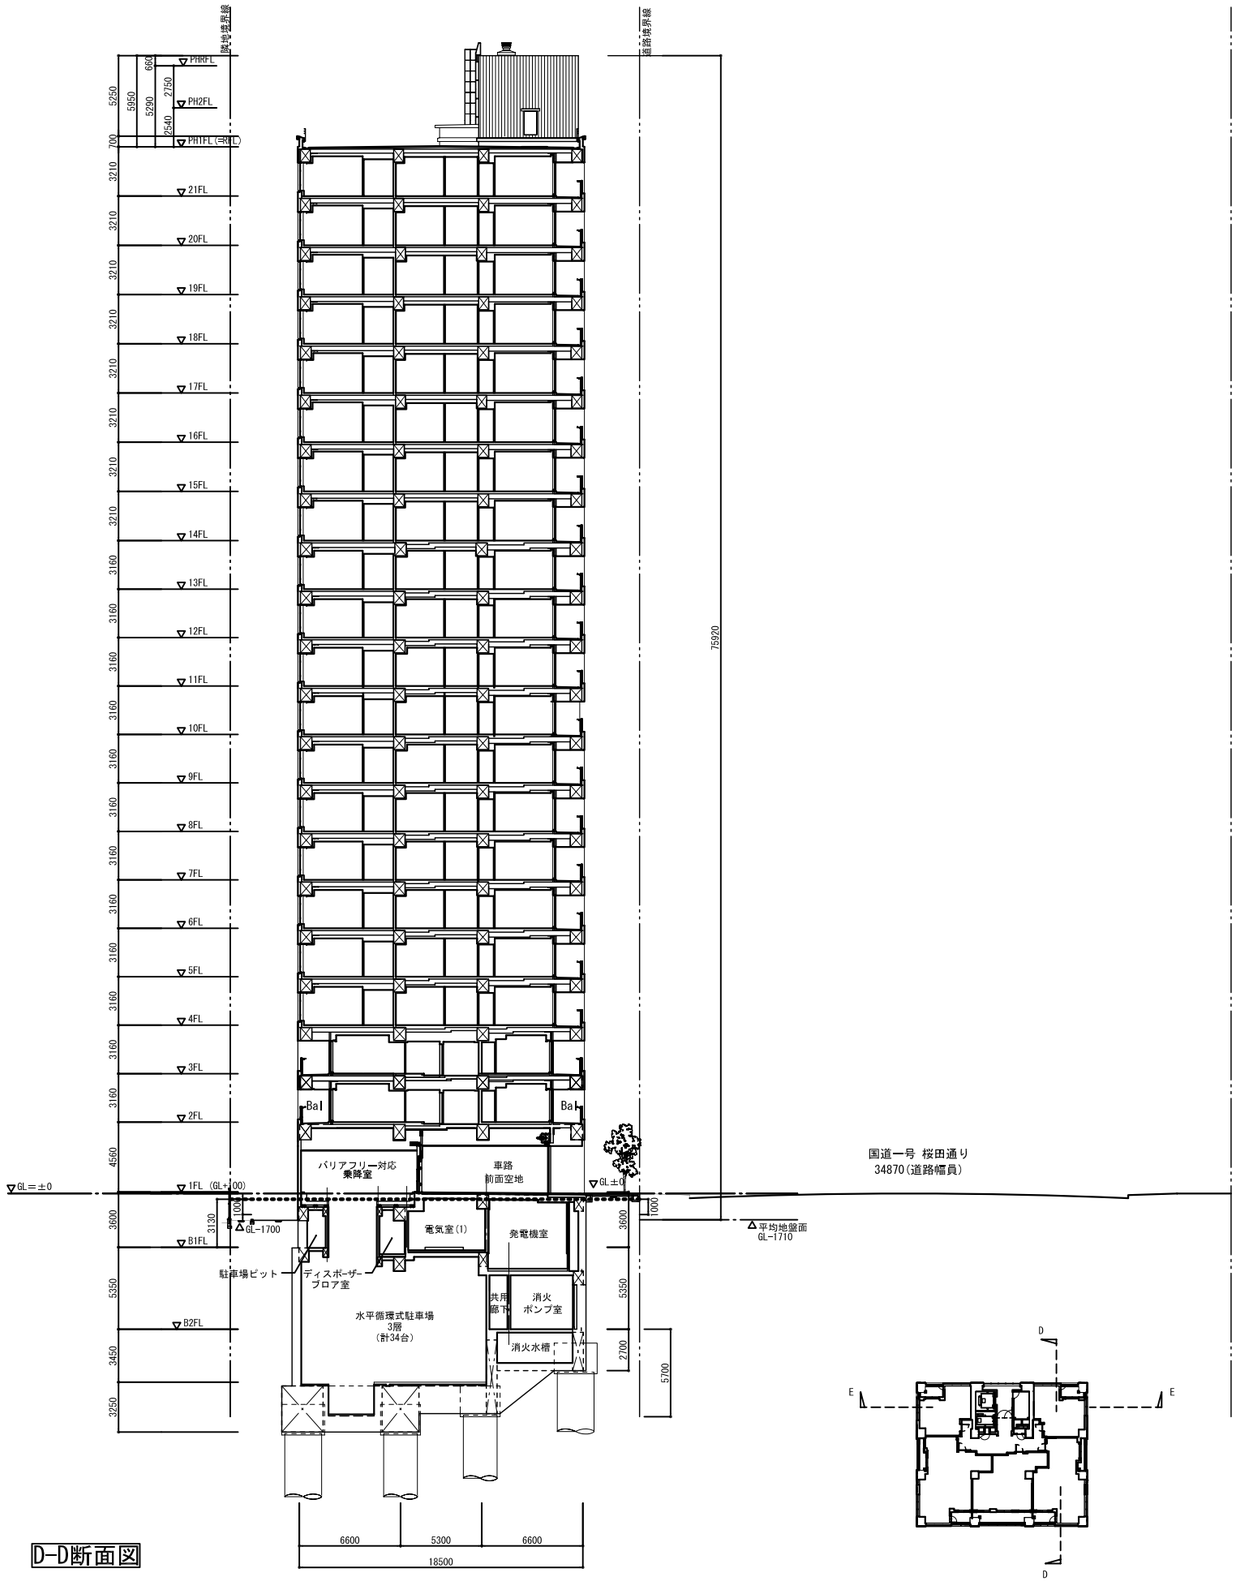

D-D断面図

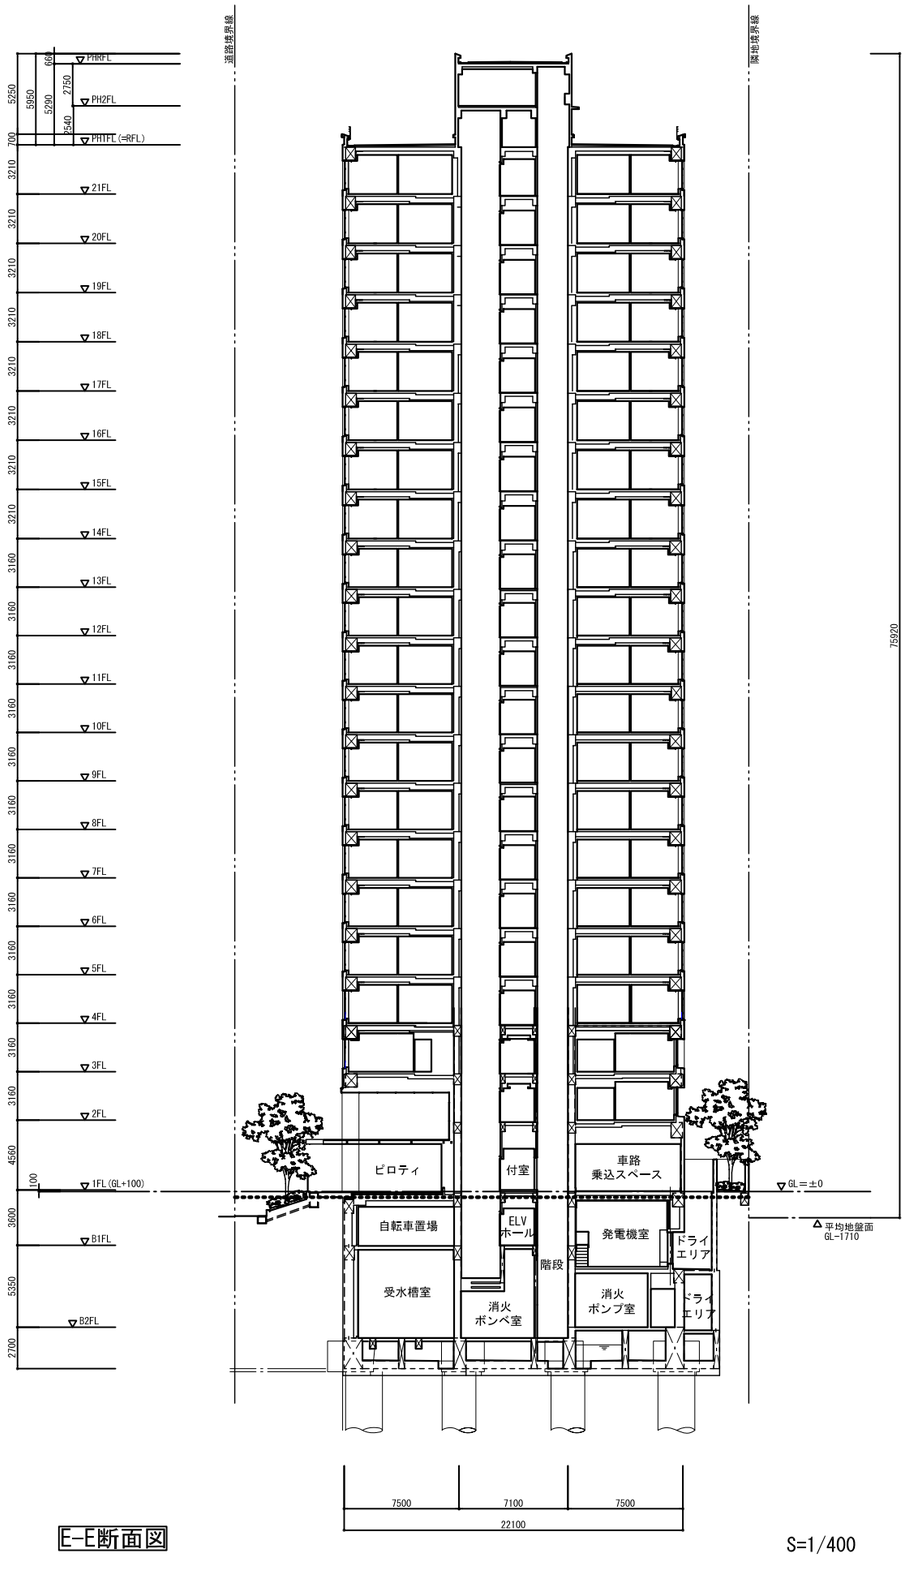

E-E断面図

S=1/400