東側立面図

S=1/400

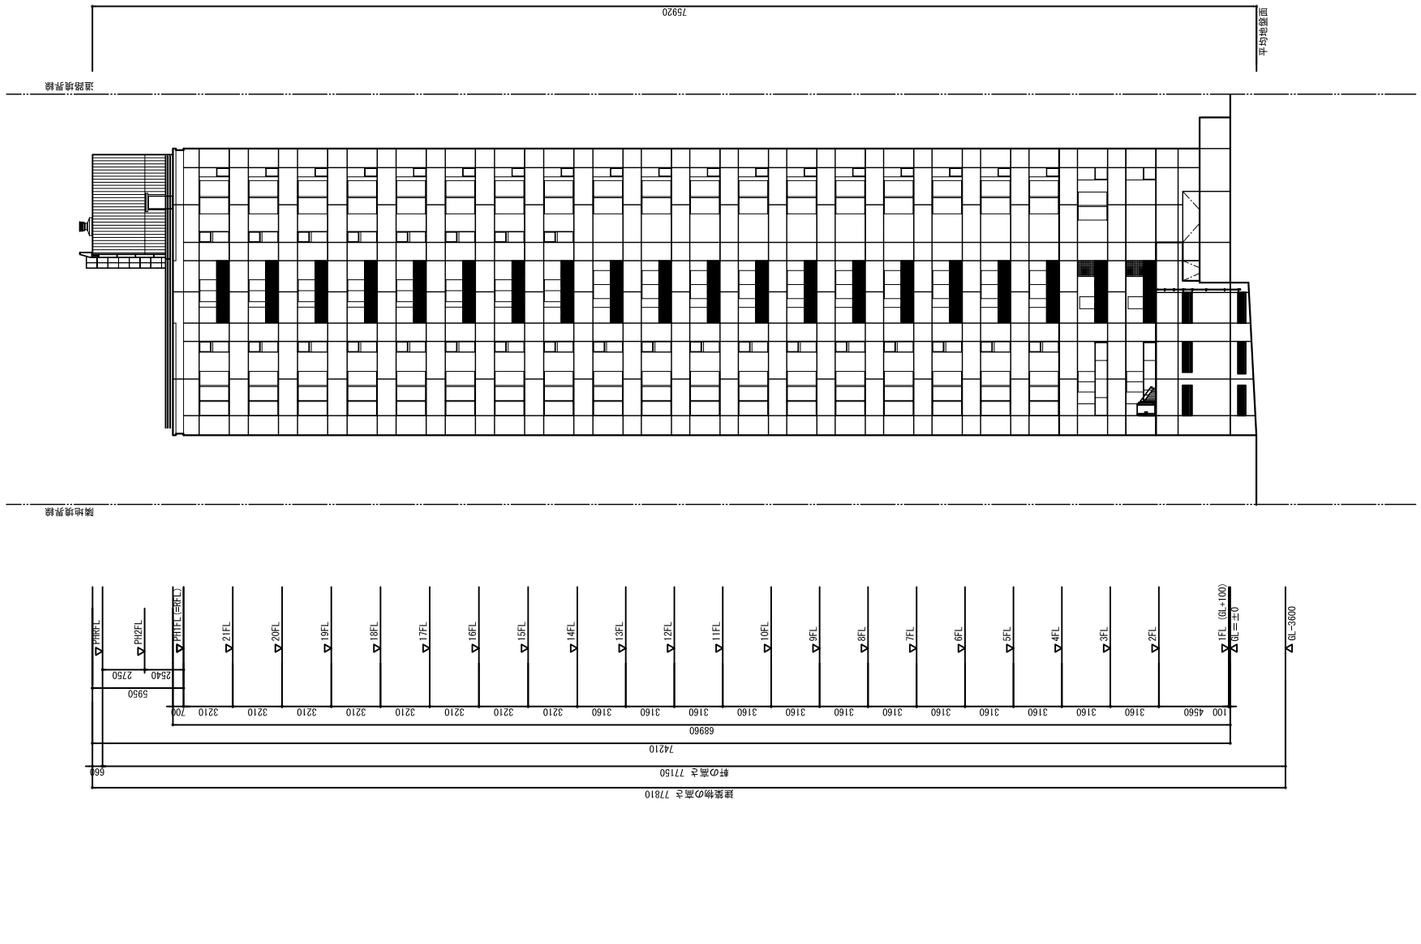

南側立面図
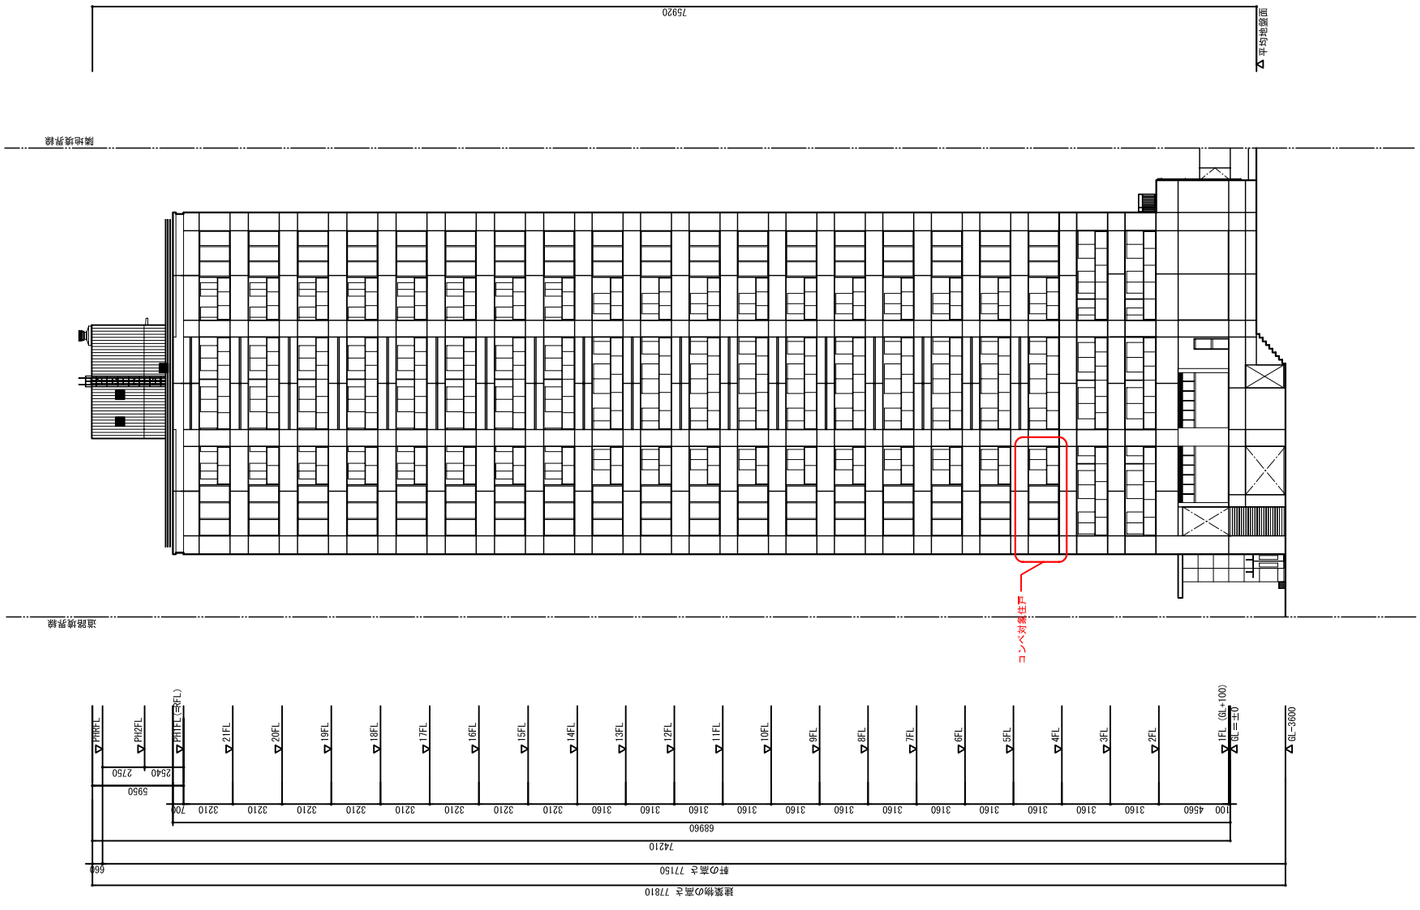
S=1/400