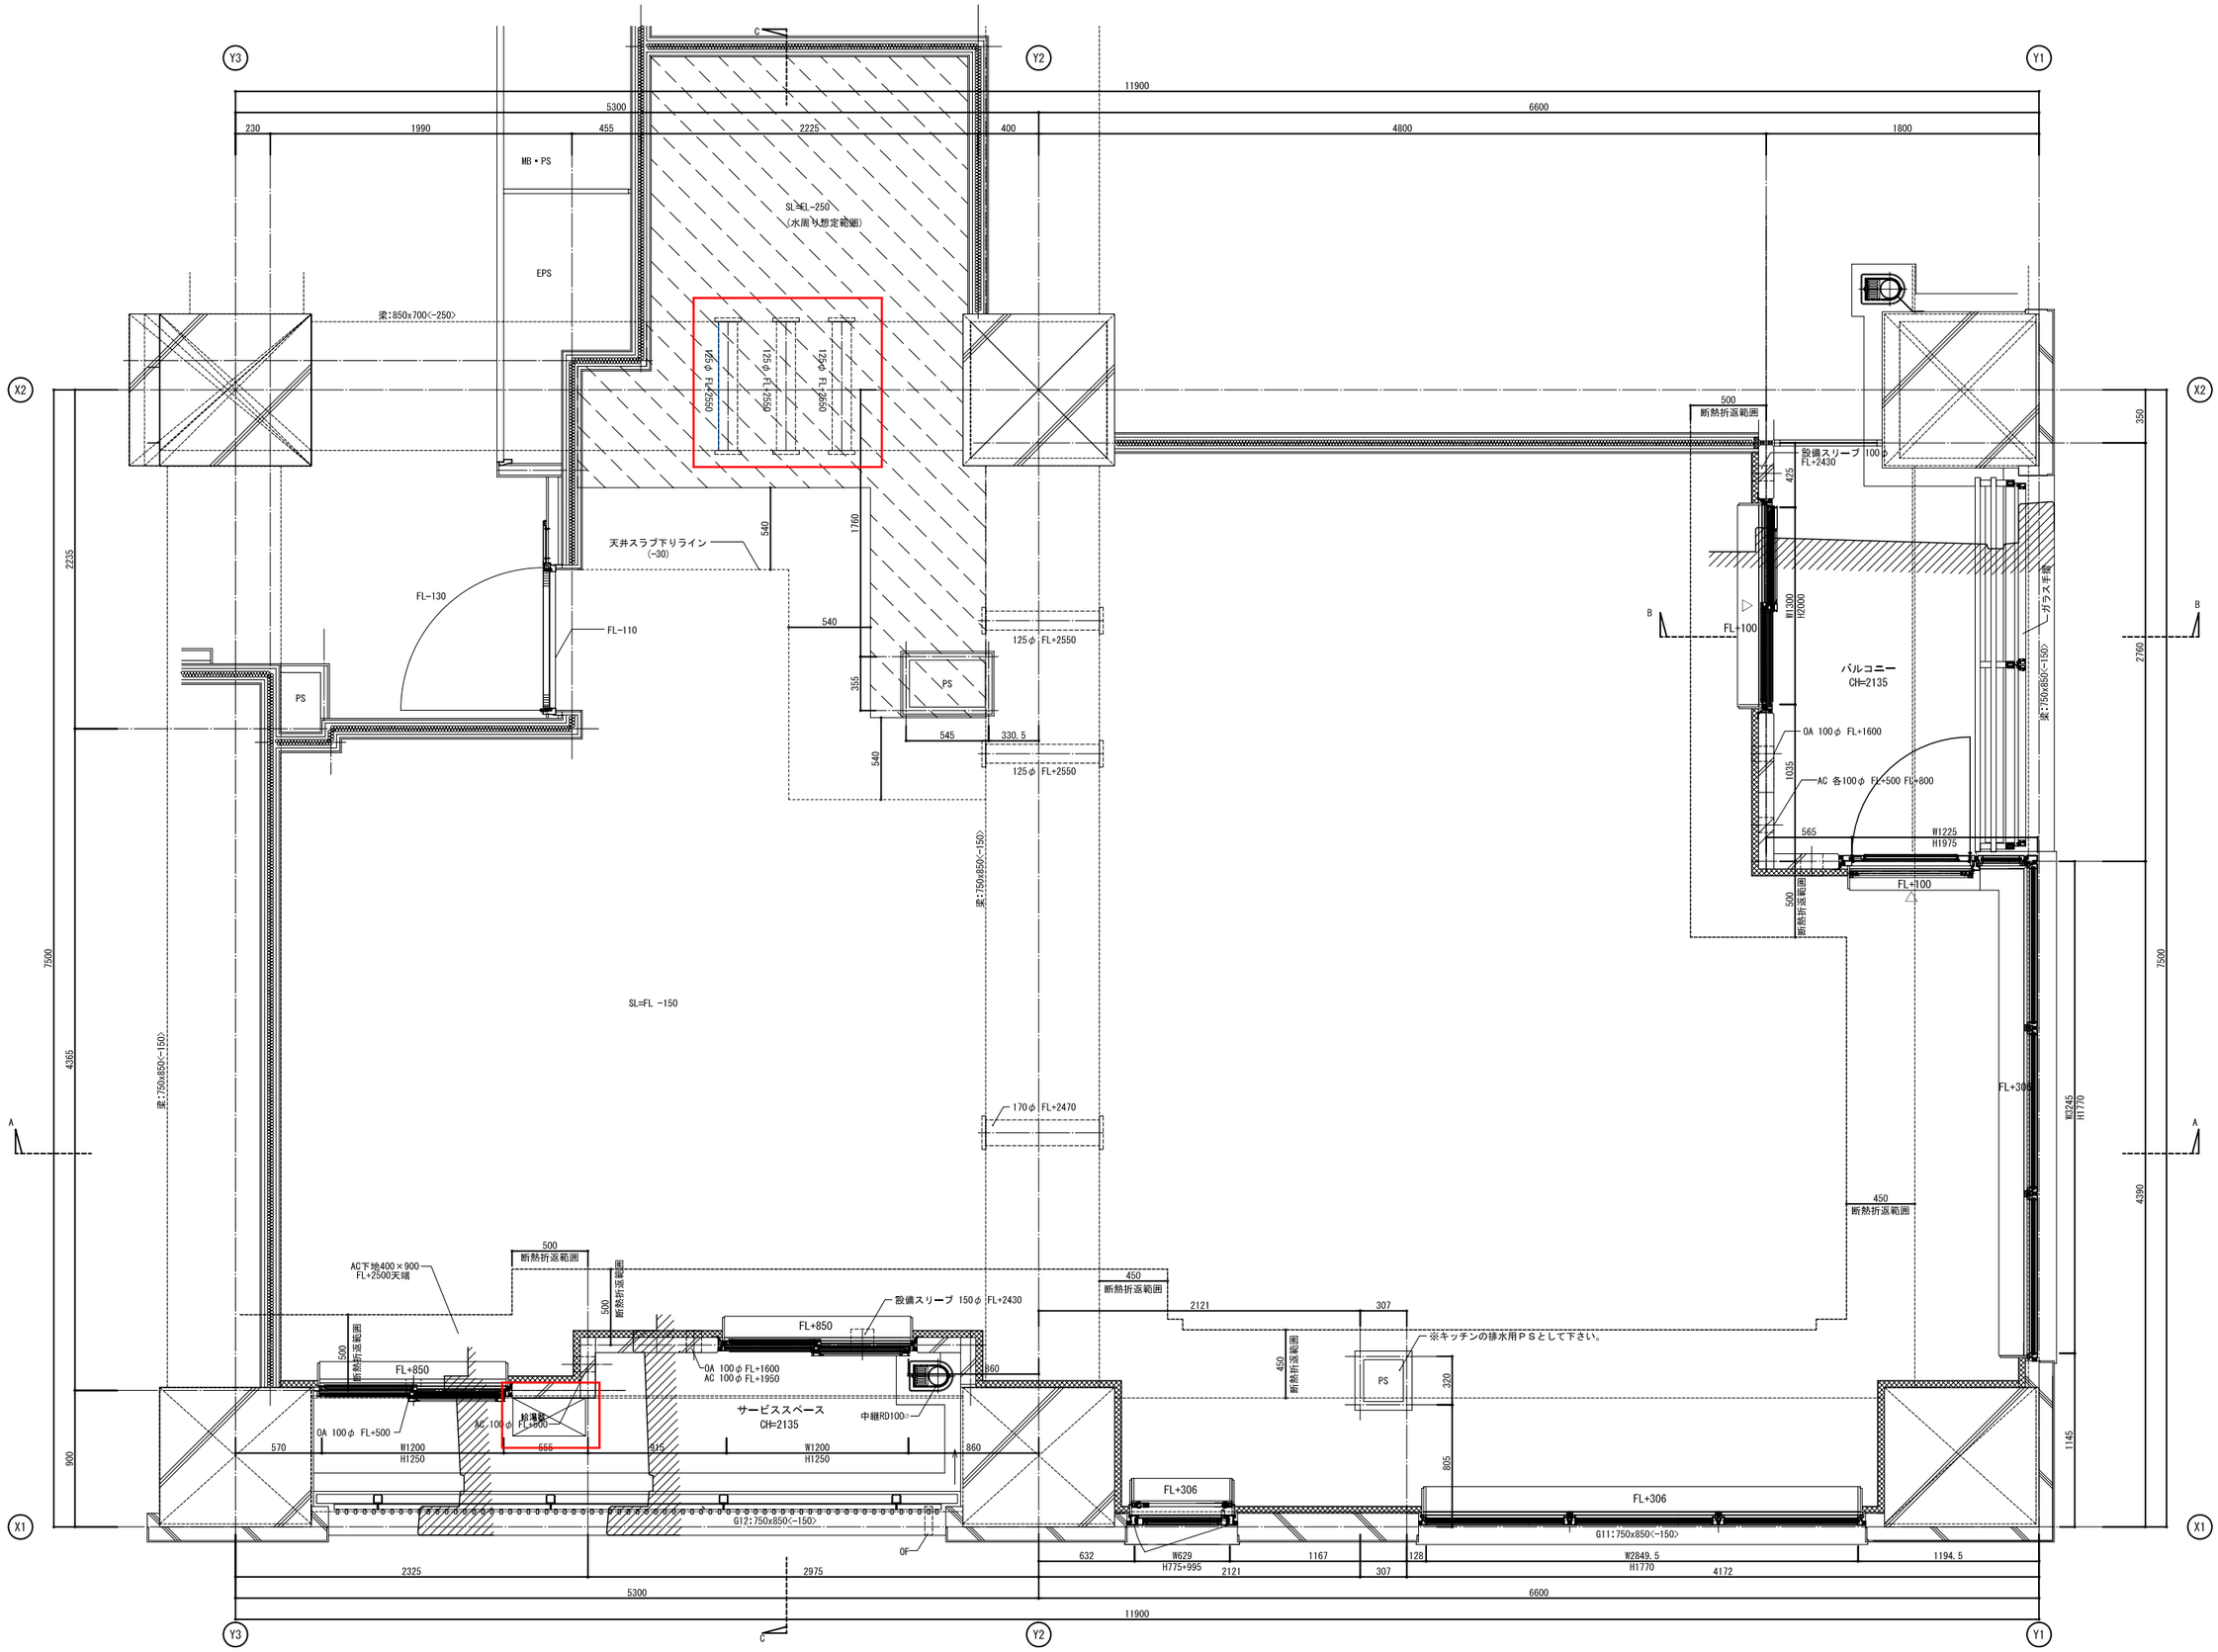

コンペ対象住戸平面詳細図　S=1/40