


北側立面図

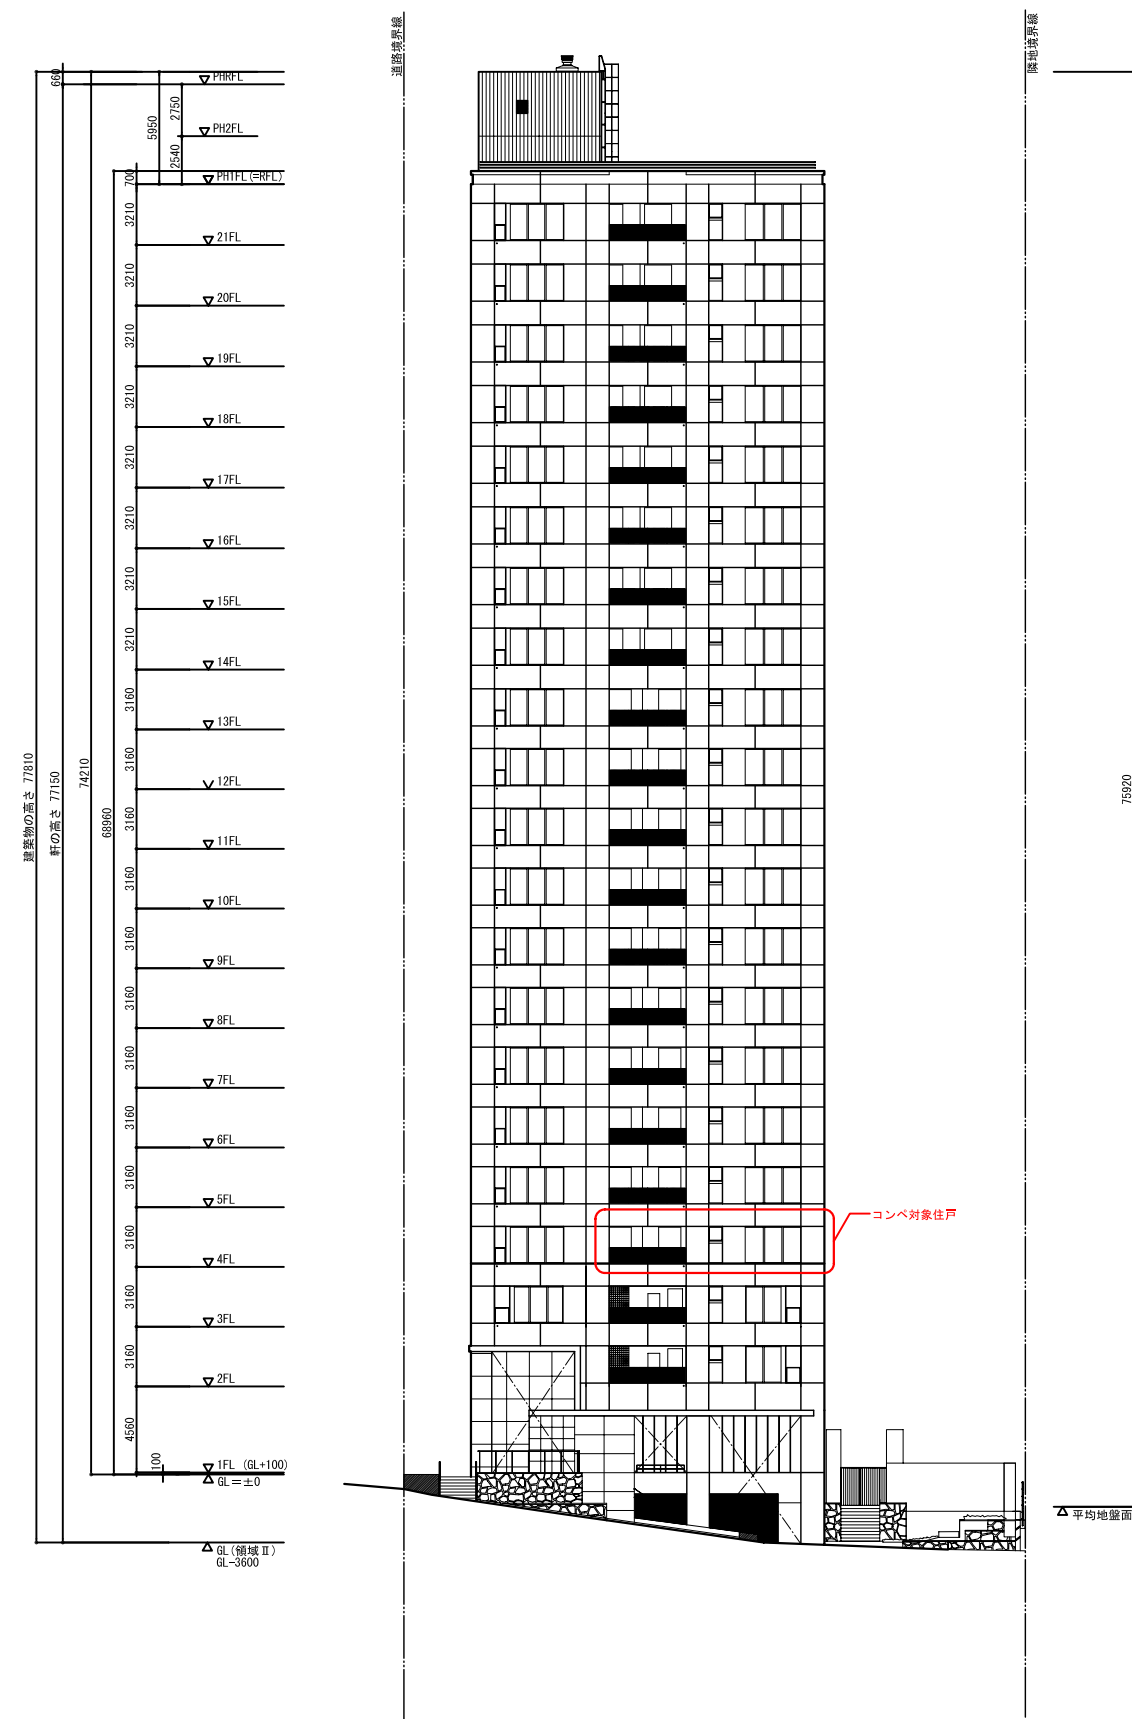

西側立面図