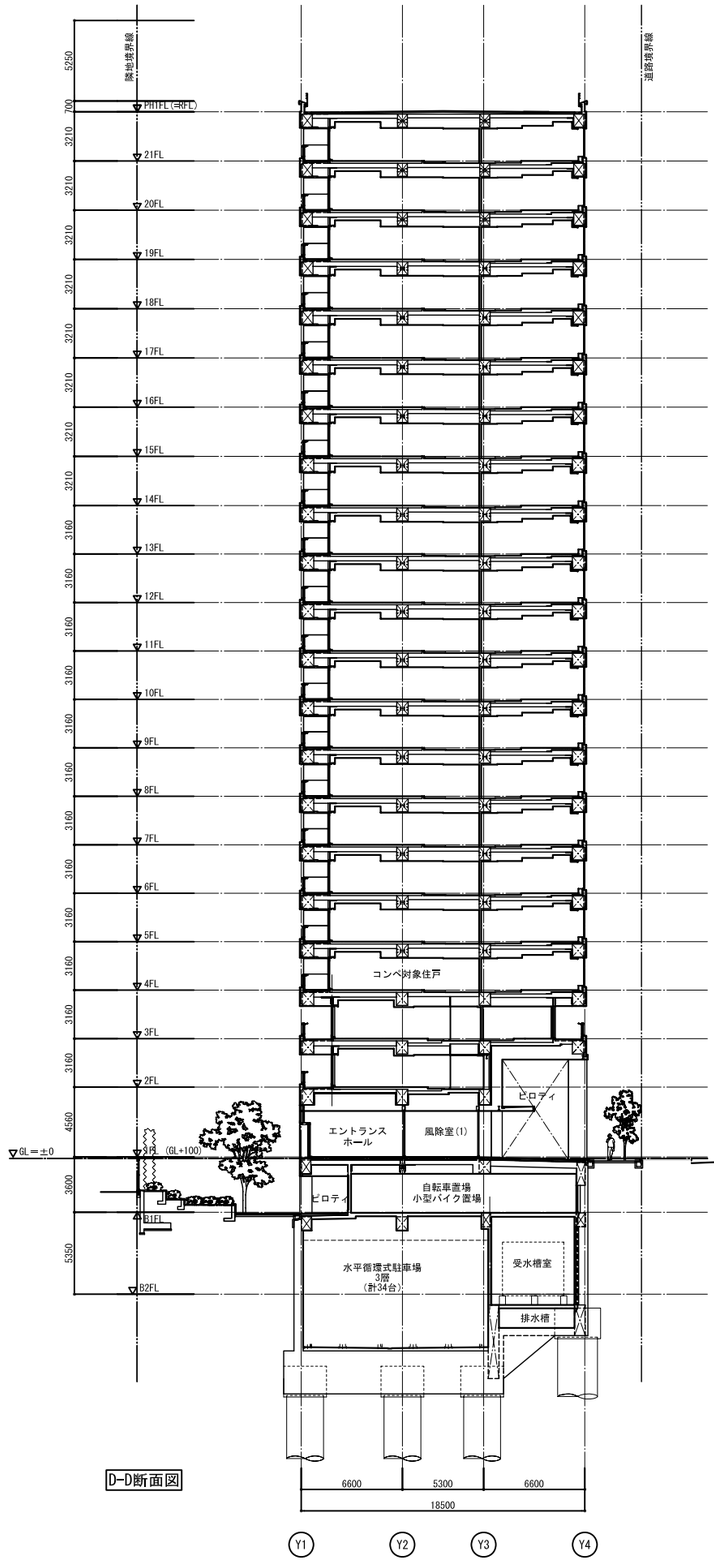

D-D断面図

国道一号 桜田通り
34870(道路幅員)

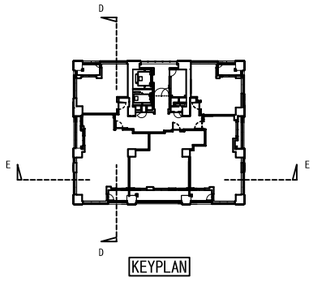

KEYPLAN

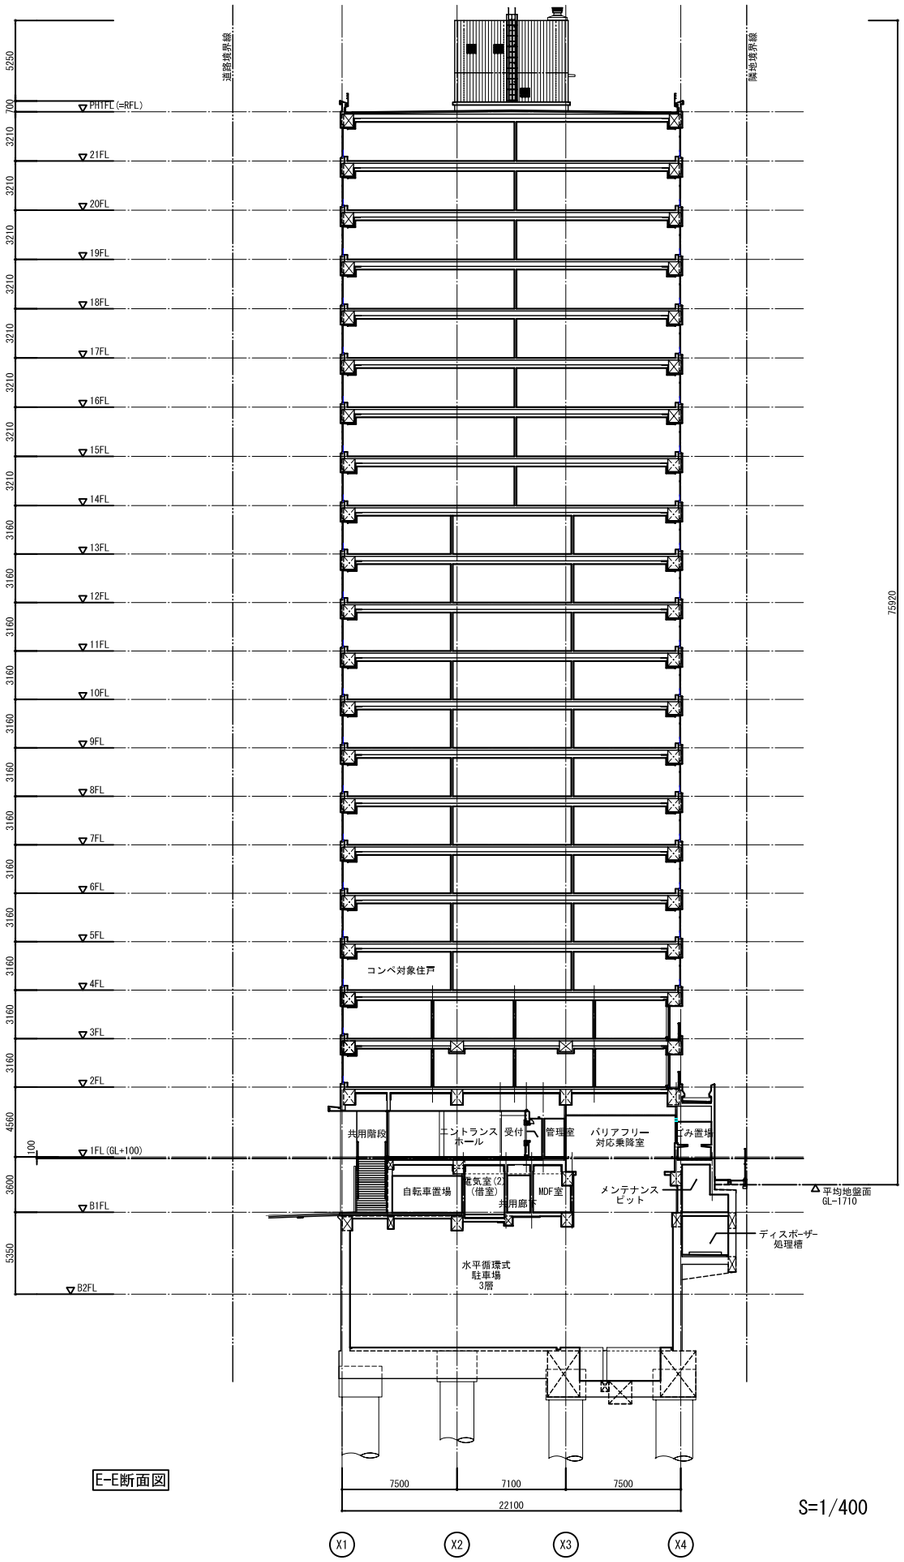

E-E断面図

S=1/400