


コンベ対面住戸

南側立面図

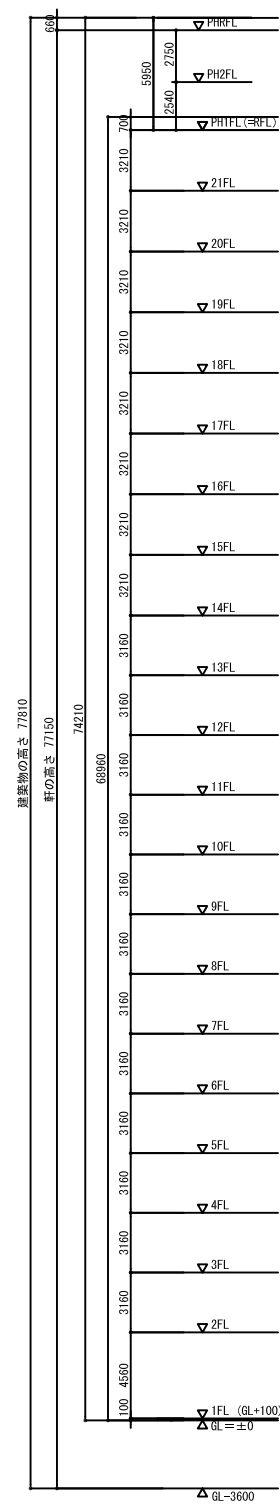

東側立面図