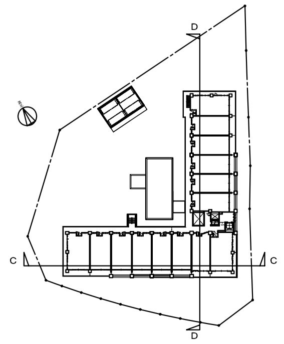
D
C
C
D

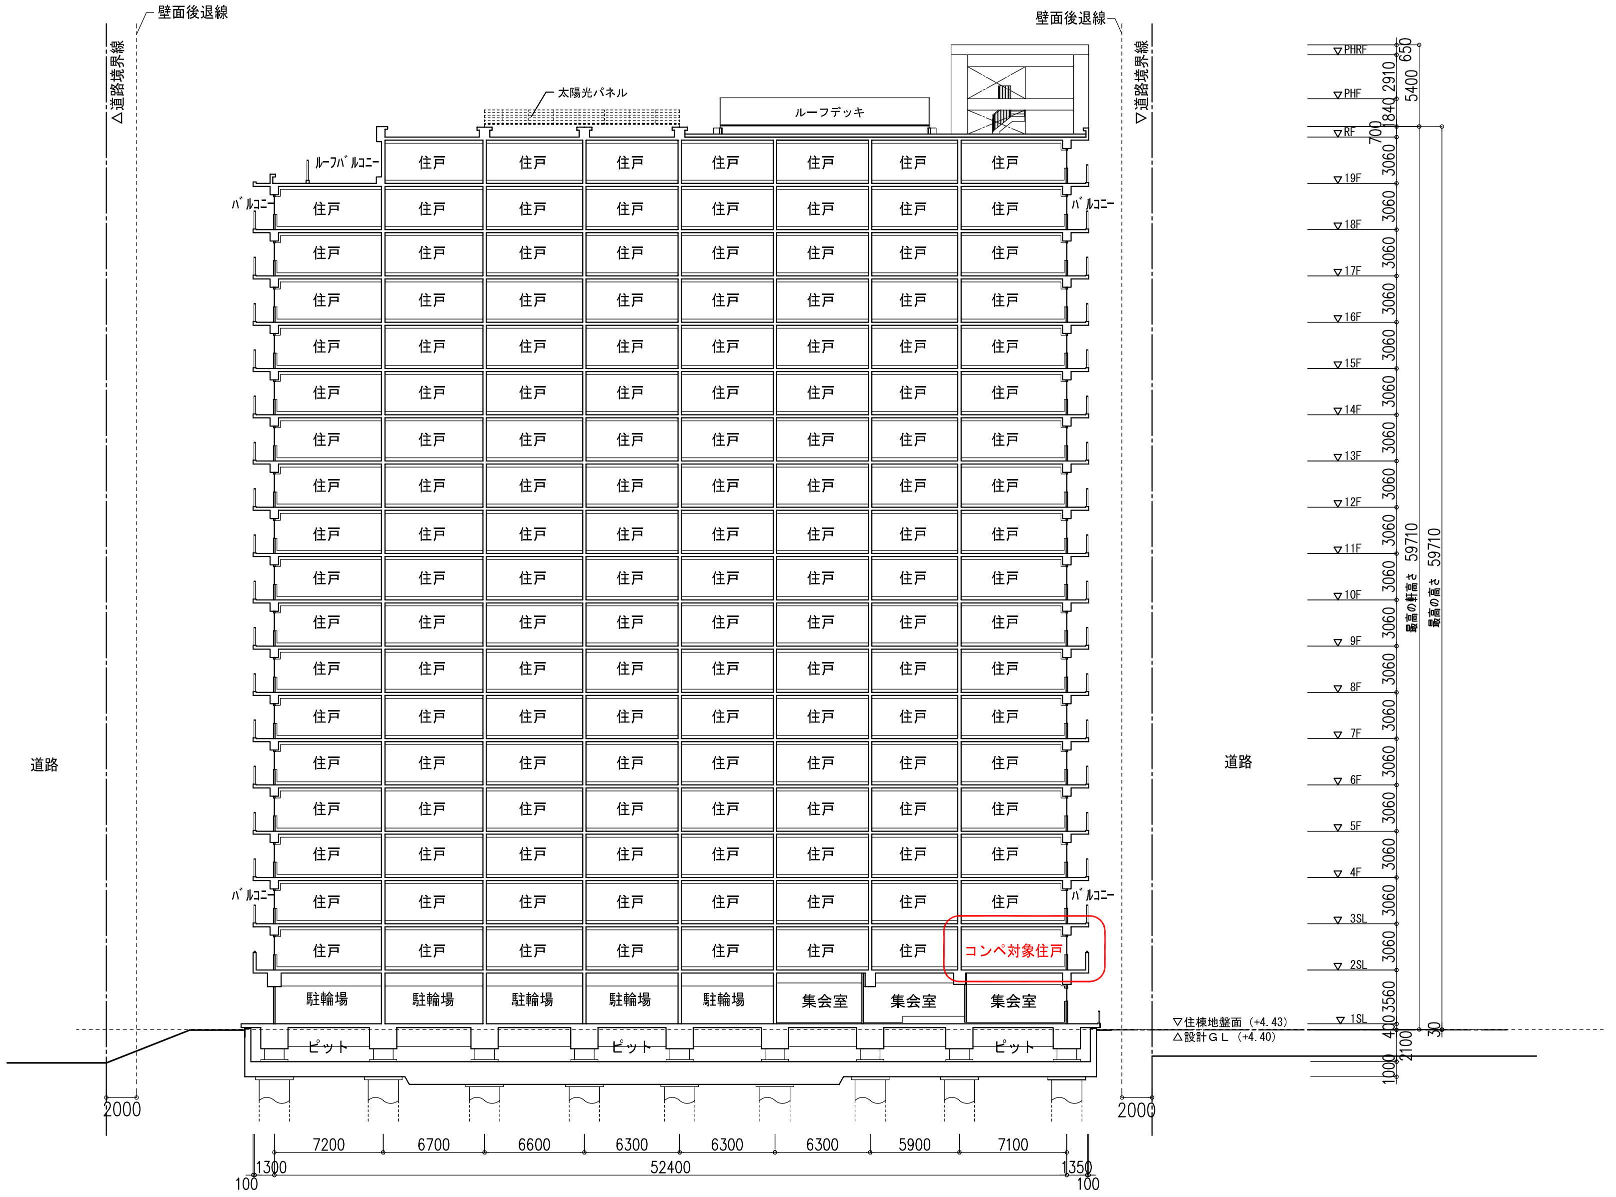
壁面後退線
△道路境界線
太陽光パネル
ルーフデッキ
壁面後退線
▽道路境界線
ルーフバルコニー
バルコニー
住戸
バルコニー
コンペ対象住戸
駐輪場
集会室
ピット
道路
道路
▽住棟地盤面（+4.43）
△設計ＧＬ（+4.40）
PHRF
PHF
RF
19F
18F
17F
16F
15F
14F
13F
12F
11F
10F
9F
8F
7F
6F
5F
4F
3SL
2SL
1SL
650
2910
1840
700
5400
3060
3560
400
2100
1000
30
最高の軒高さ 59710
最高の高さ 59710
2000
2000
7200
6700
6600
6300
6300
6300
5900
7100
1300
52400
1350
100
100

C-C断面図

S=1/500