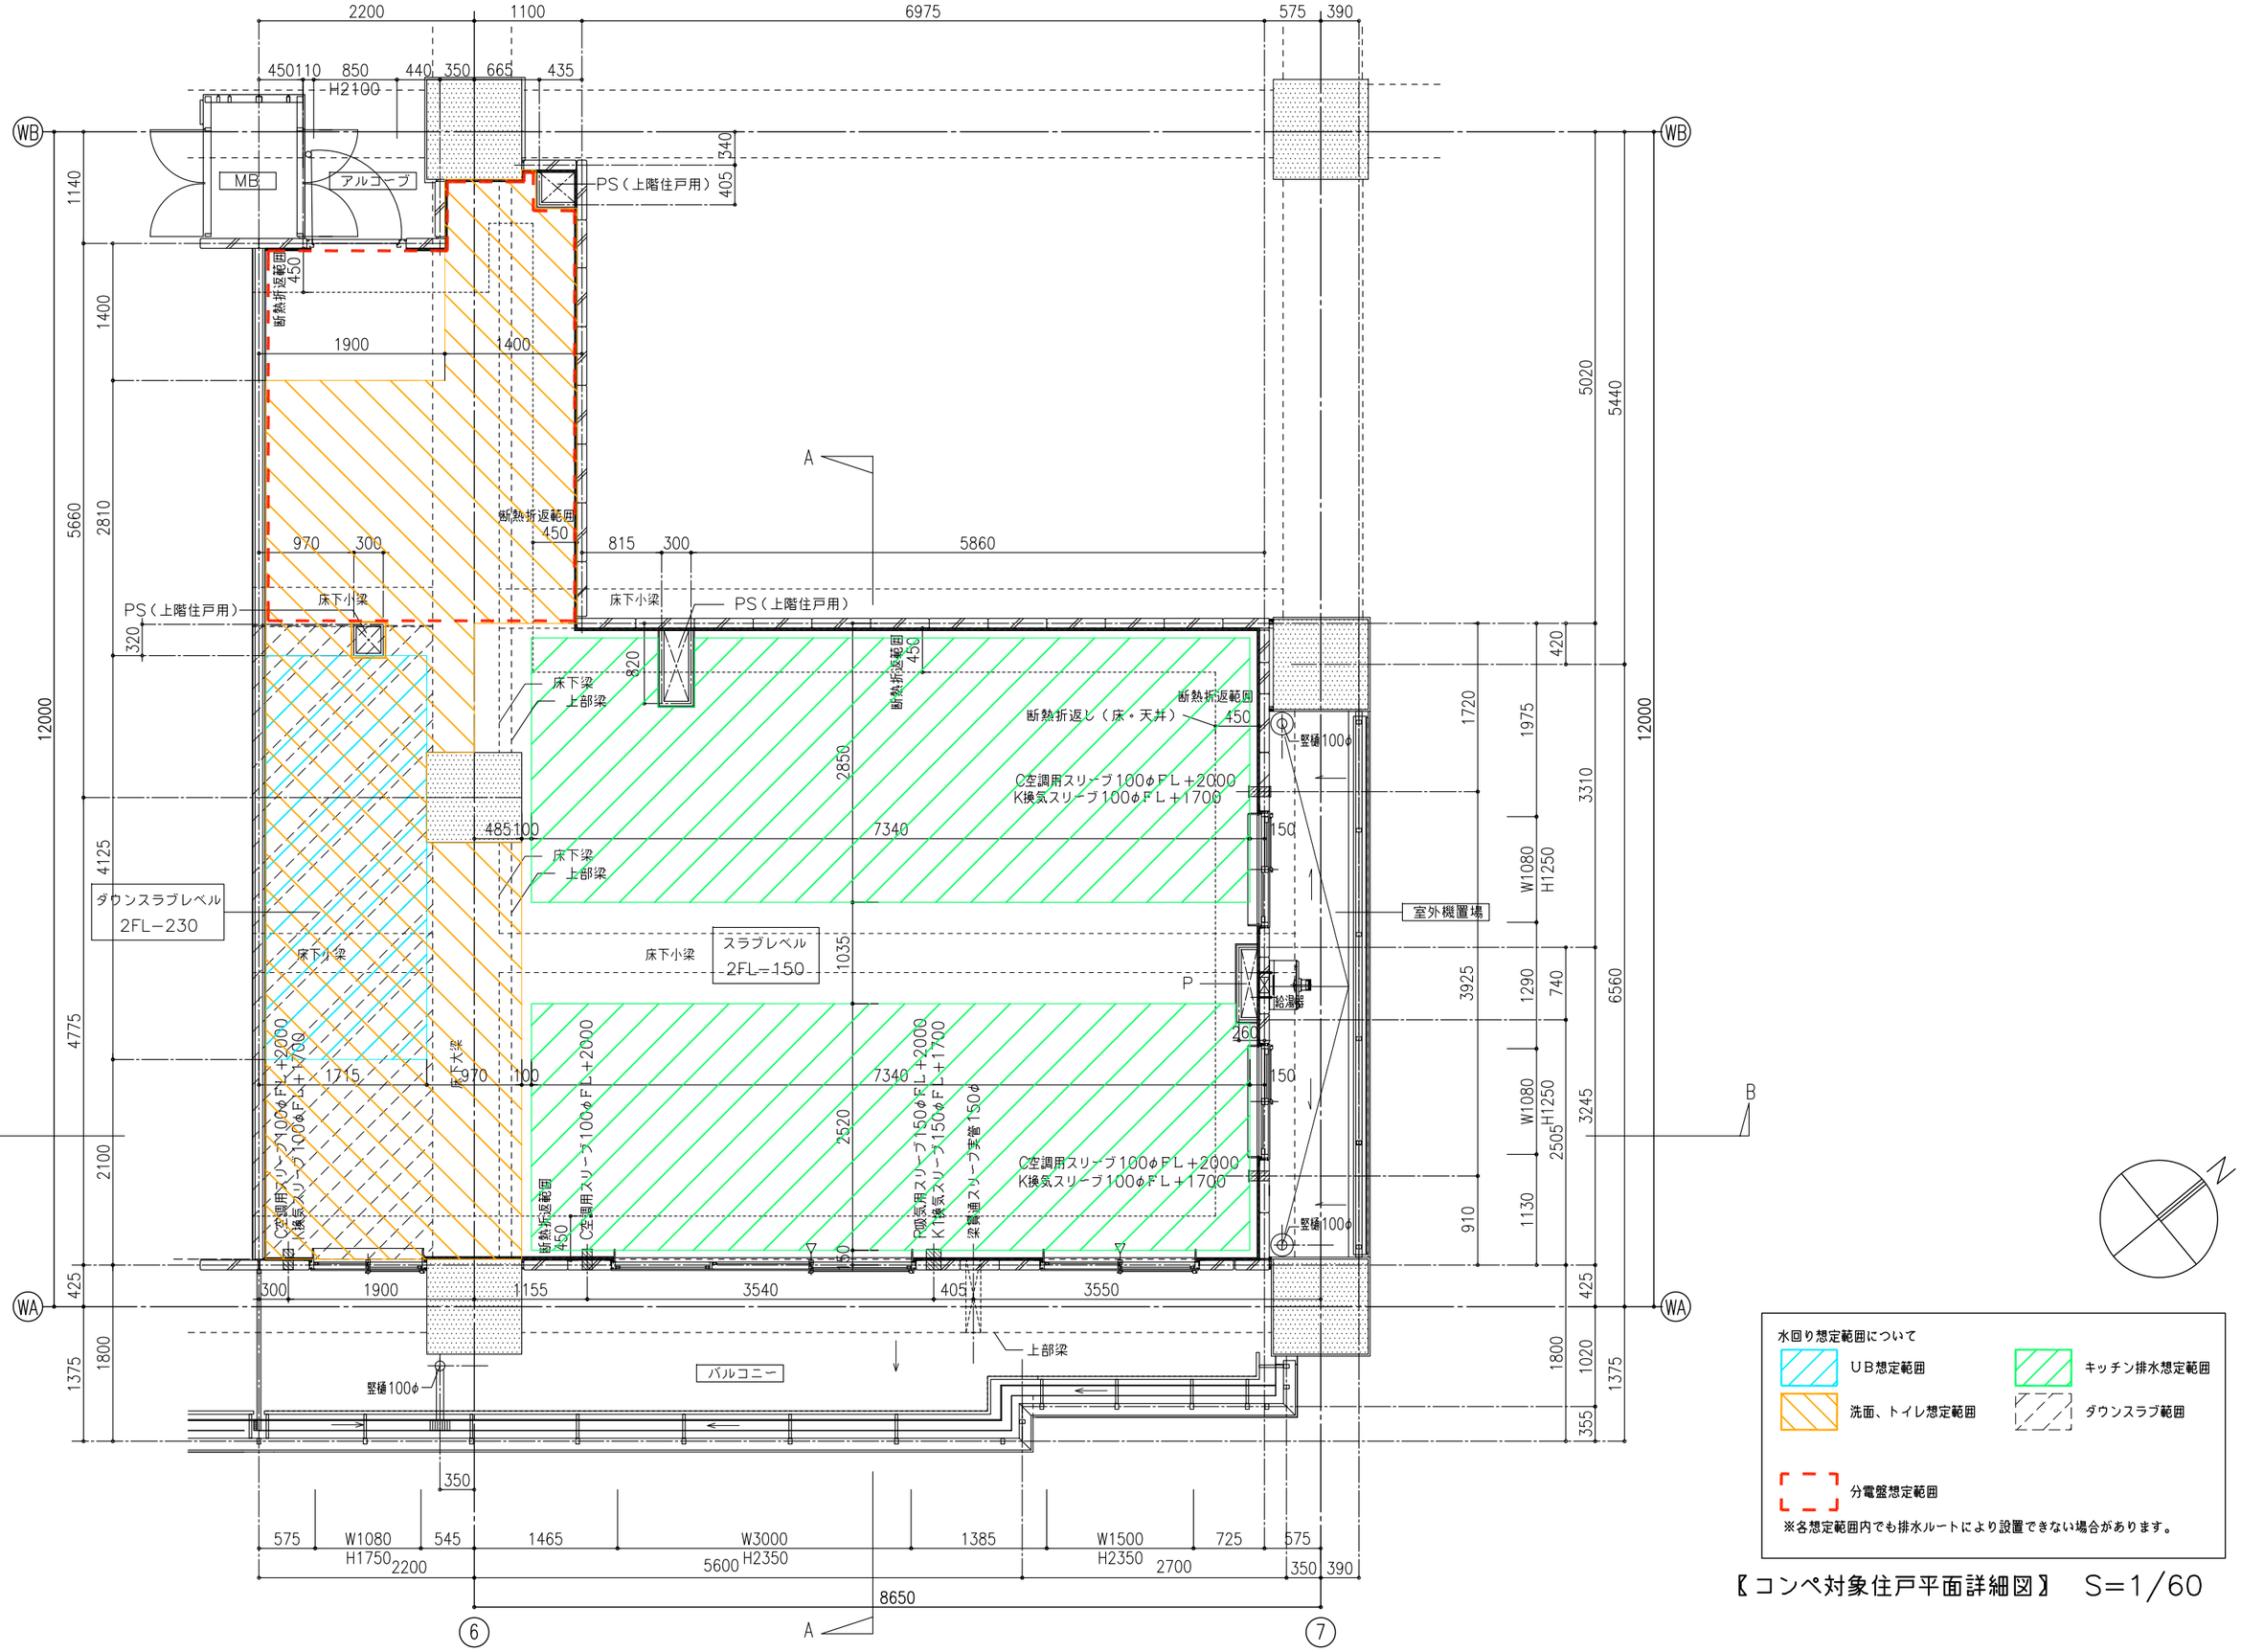

水回り想定範囲について

- UB想定範囲
- キッチン排水想定範囲
- 洗面、トイレ想定範囲
- ダウンスラブ範囲
- 分電盤想定範囲

※各想定範囲内でも排水ルートにより設置できない場合があります。

〖コンペ対象住戸平面詳細図〗　S=1/60